



# PLAN URBANISTIC GENERAL COMUNA RĂCĂȘDIA

PLAȘA NR.4.1.1 LOCALITATEA RĂCĂȘDIA. REGLEMENTĂRI EDILITARE PROPUSE. ALIMENTARE CU APĂ ȘI CANALIZARE

## LEGENDA

### Limite teritoriale

- Limita teritoriului comunal
- Limita teritoriului intravilan propus
- Limita de proprietăți

### Zonificarea funcțională

- Păduri existente
- Zonă de scuaruri, parcuri, zone verzi amenajate propuse
- Zonă de culturi verzi ecologice propuse
- Ape curgătoare, canale de desecare
- Ape curgătoare temporare
- Terenuri pentru bălți amenajate și culturi ecologice propuse

### Căi de comunicații

#### Circulații rutiere majore

- Drumul național secundar DN 57 traseu existent
- Varianta ocolitoare a Drumului național secundar DN 57 traseu propus
- Drumul județean DJ 730D traseu existent
- Drumul de utilitate privată, deschis circulației publice DP17 traseu existent

#### Căi ferate

- Căi ferate simple neelectrificate

### Rețele tehnico-edilitare și construcții aferente

#### Rețele și construcții aferente majore



- Captare de apă de suprafață existentă
- Conducta de aducțiune existentă
- Gospodărie de apă existentă
- Rezervor de înmagazinare a apei potabile existent
- Rețea majoră de distribuție a apei potabile existentă
- Rețea majoră de distribuție a apei potabile propusă în proiect nr. 1478/2016
- Rețea majoră de distribuție a apei potabile propusă în P.U.G.
- Rețea majoră de canalizare ape uzate menajere existentă
- Rețea majoră de canalizare ape uzate menajere propusă în proiect nr. 1476/2016
- Rețea majoră de canalizare ape uzate menajere propusă în P.U.G.
- Cămin de vizitare propus în P.U.G.
- Conducta de rețutire apă menajera propusă în P.U.G.
- Stație de pompare a apei uzate propusă în P.U.G.
- Hidrant de incendiu propus în P.U.G.
- Cămin de vane propus în P.U.G.
- Stație de epurare a apei uzate existentă
- DSH Decantor separator de hidrocarburi propus în P.U.G.
- BR Bazin de retenție propus în P.U.G.
- GV Gura de varsare propusă în P.U.G.
- GVext Gura de varsare existentă

### Reglementări propuse

- Zone protejate pe baza normelor sanitare existente
- Zone protejate față de construcții și culturi tehnice existente
- Interdicție temporară de construire până la obținerea avizului CFR
- Interdicție temporară de construire până la reglementarea apropii față de construcții și culturi tehnice
- Interdicție temporară de construire până la aprobarea PLUZ
- Interdicție definitivă de construire

### Alte elemente

- Poduri, pasaje existente
- Poduri, pasaje existente propuse spre amenajare
- Poduri, pasaje noi propuse
- Curbe nivel echidistanță 1 m
- Fond construit existent

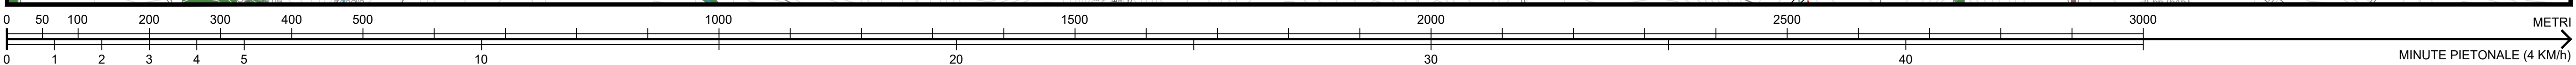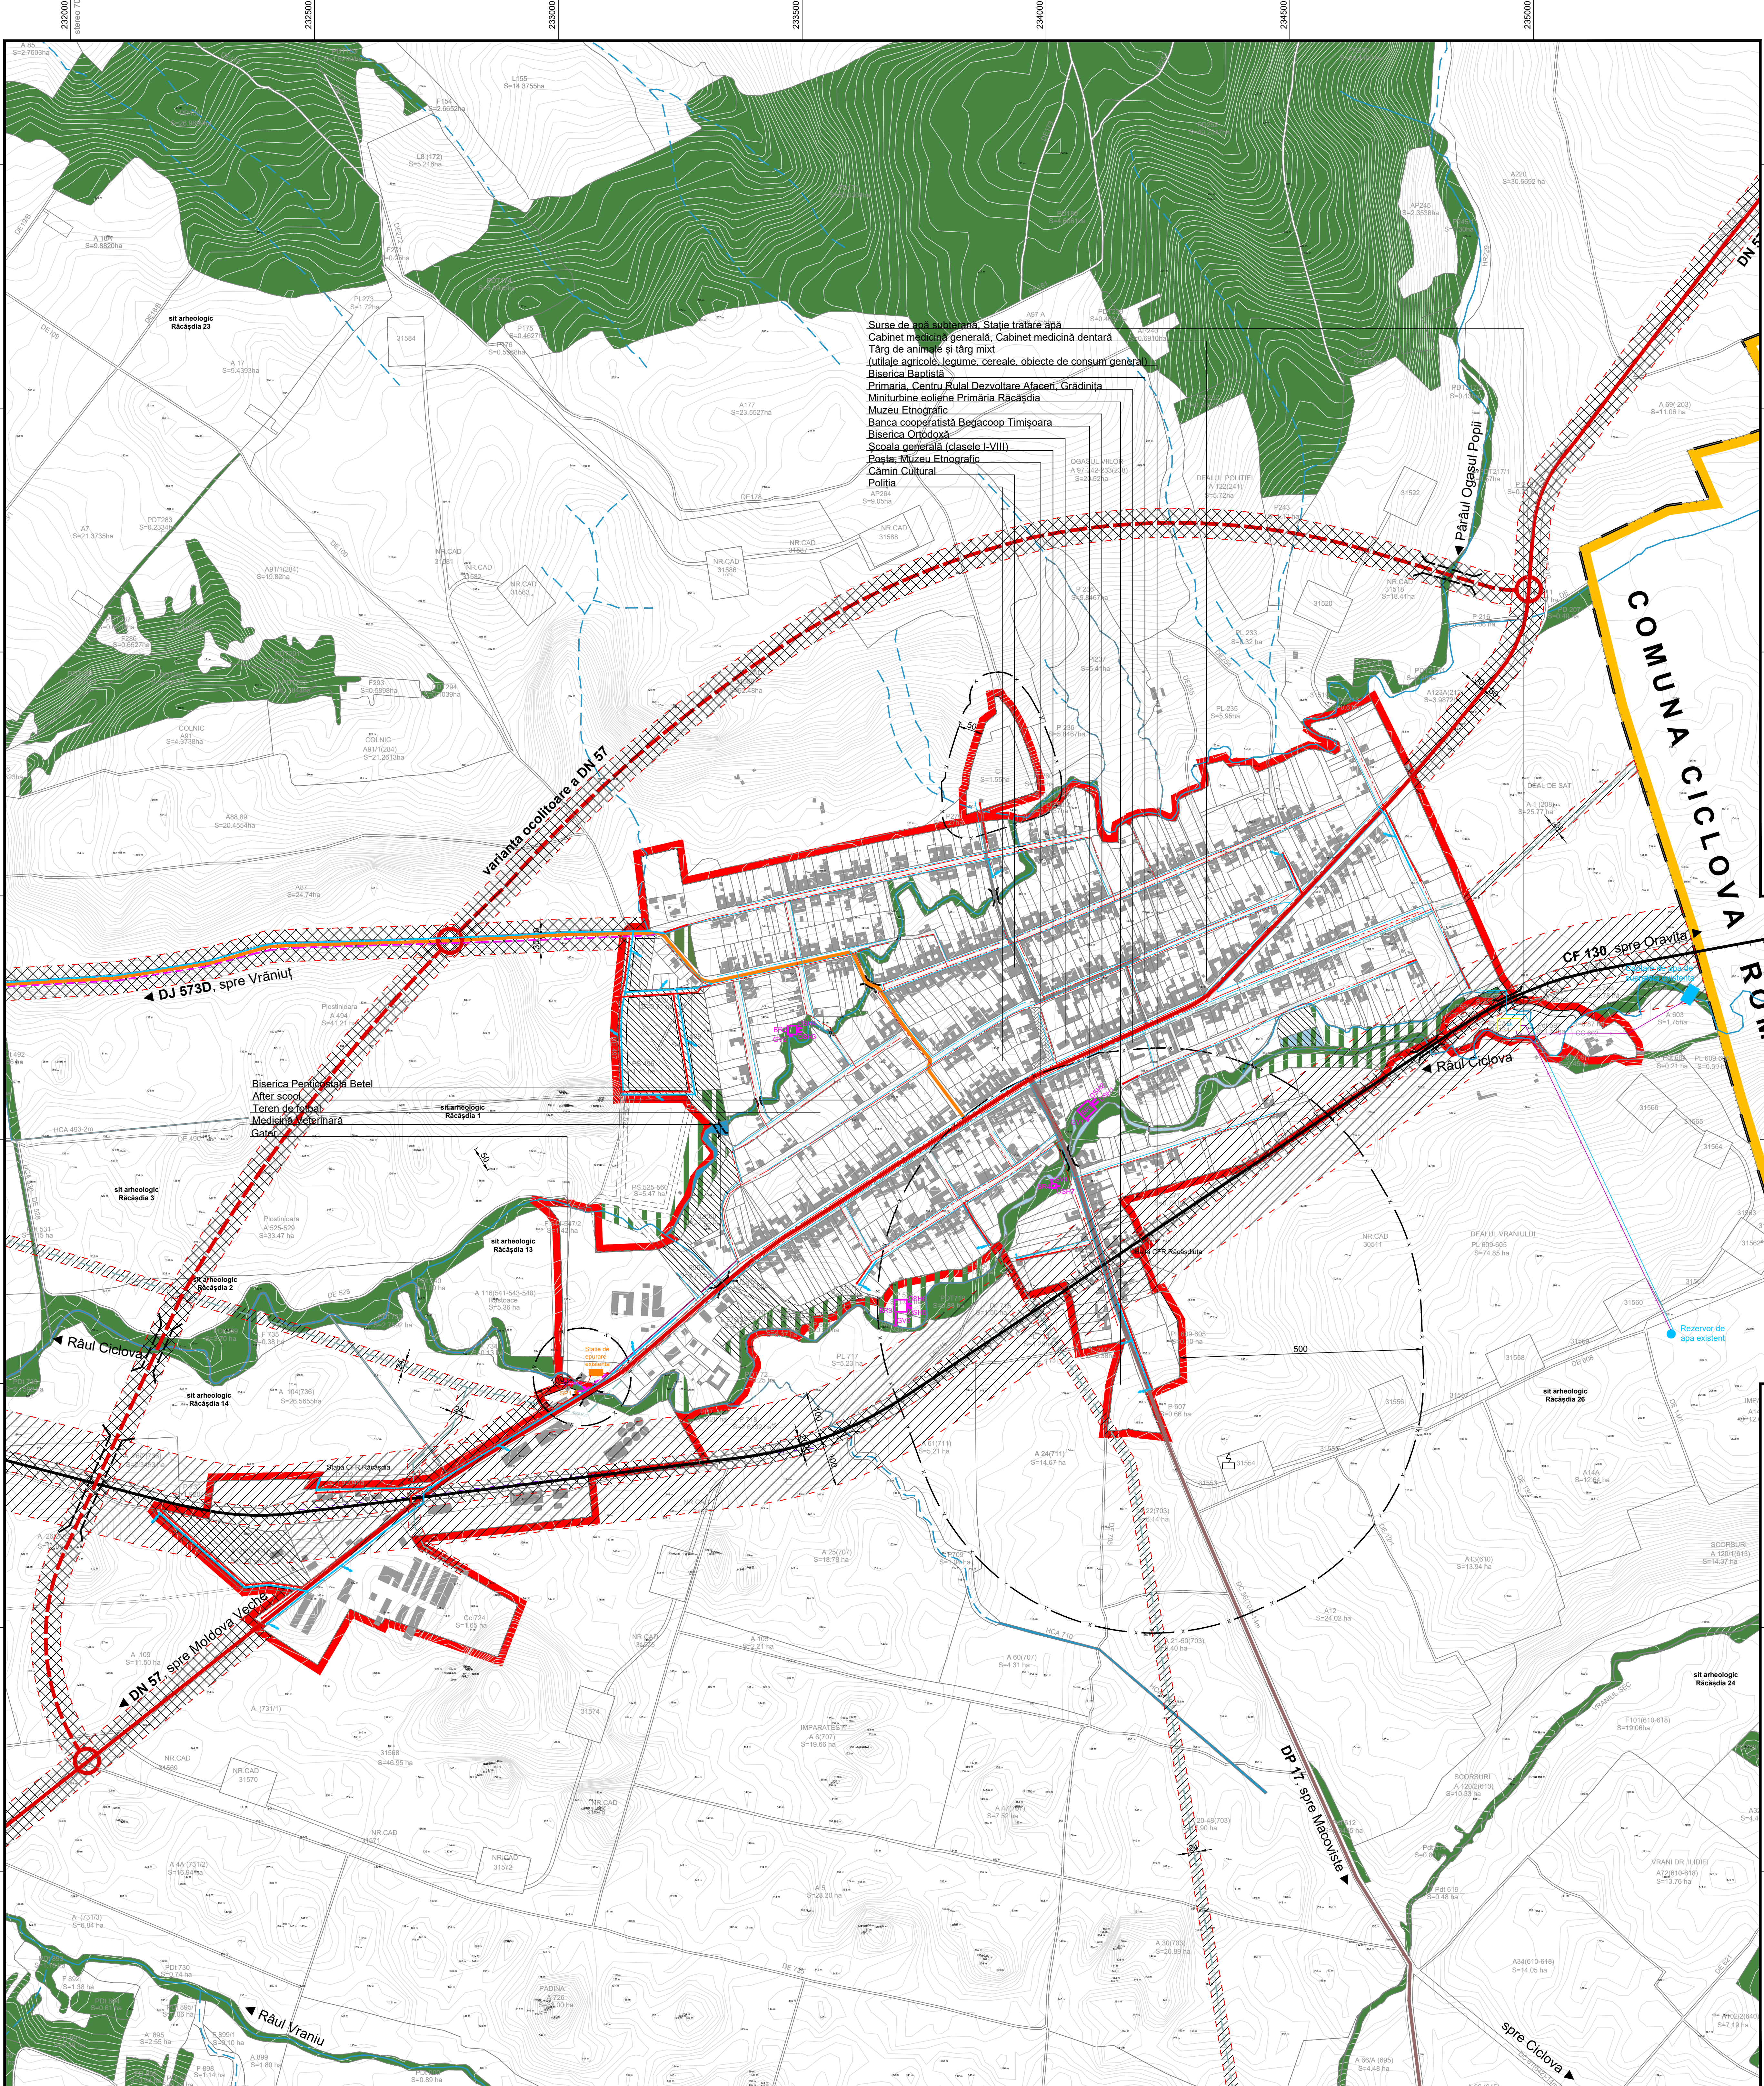

Speciile RUII sursă: Inventar Anu Cămin		Viza spre rezolvare Consiliu Județean Caraș-Severin		Viza spre rezolvare Consiliu Local Răcășdia	
S.C. DELTA PROJECT S.R.L. Strada 10C384646 nr. 27A, 30032, Timișoara Tel/Fax: 0356 10 103 E-mail: delta@deltaproject.com CUI: RO 1497825 ORC: 355140202 Cap.soc.: 200 lei		Beneficiar: PRIMĂRIA COMUNEI RĂCĂȘDIA Adresa: Ștefăuș Principala, nr. 535, Județul Caraș - Severin Denumire proiect: PLAN URBANISTIC GENERAL AL COMUNEI RĂCĂȘDIA, JUDEȚUL CARAȘ - SEVERIN Localitate: localitatea Răcășdia		Număr proiect: PUG2017 Faza: P.U.G.	
Self proiect: ing. Florescu C-tin		Scara: 1:5000		Denumirea planșei: REGULAMENTĂRI ECHIPARE EDILITARA, ALIMENTARE CU APA, CANALIZARE	
Proiectant specialitate: ing. Colabara Liliana		Data: 09.2019		Planșa nr.: 167 - PUG - 4.1.1 - ED	
Verificat: ing. Florescu C-tin		Proiect nr.: URG 167/15		Faza: PUG	
Proiectant general: ing. ICBEBE Ștefan		Denumirea proiectului: PLAN URBANISTIC GENERAL COMUNA RĂCĂȘDIA, JUDEȚUL CARAȘ-SEVERIN		Denumirea planșei: LOCALITATEA RĂCĂȘDIA, REGULAMENTĂRI EDILITARE PROPUSE ALIMENTARE CU APA ȘI CANALIZARE	
Self proiect: Hăncuș J.C.		Proiectant: Hăncuș J.C.		No. Desen: 167 - PUG - 4.1.1 - ED	
Desenat: Schiop C.D.		Data: sept 2019			