



PLAN URBANISTIC GENERAL COMUNA RĂCĂȘDIA

PLAȘA NR.52 LOCALITATEA VRĂNIUȚ. PROPRIETATEA ASUPRA TERENURILOR. OBIECTIVE DE UTILITATE PUBLICĂ

LEGENDA

Limite teritoriale

- Limita teritoriului comunal
- - - Limita teritoriului intravilan existent
- Limita teritoriului intravilan propus
- Limita de proprietate
- ○ Limita zonei centrale

Tipuri de proprietate asupra terenurilor din intravilan

Proprietate publică


- Terenuri proprietate publică de interes național
- Terenuri proprietate publică de interes județean
- Terenuri proprietate publică de interes local

Proprietate privată

- Terenuri proprietate privată de interes local
- Terenuri proprietate privată a persoanelor fizice sau juridice


Obiective de utilitate publică propuse

- Străzi cu îmbrăcăminte definitivă propuse
- Poduri, pasaje propuse

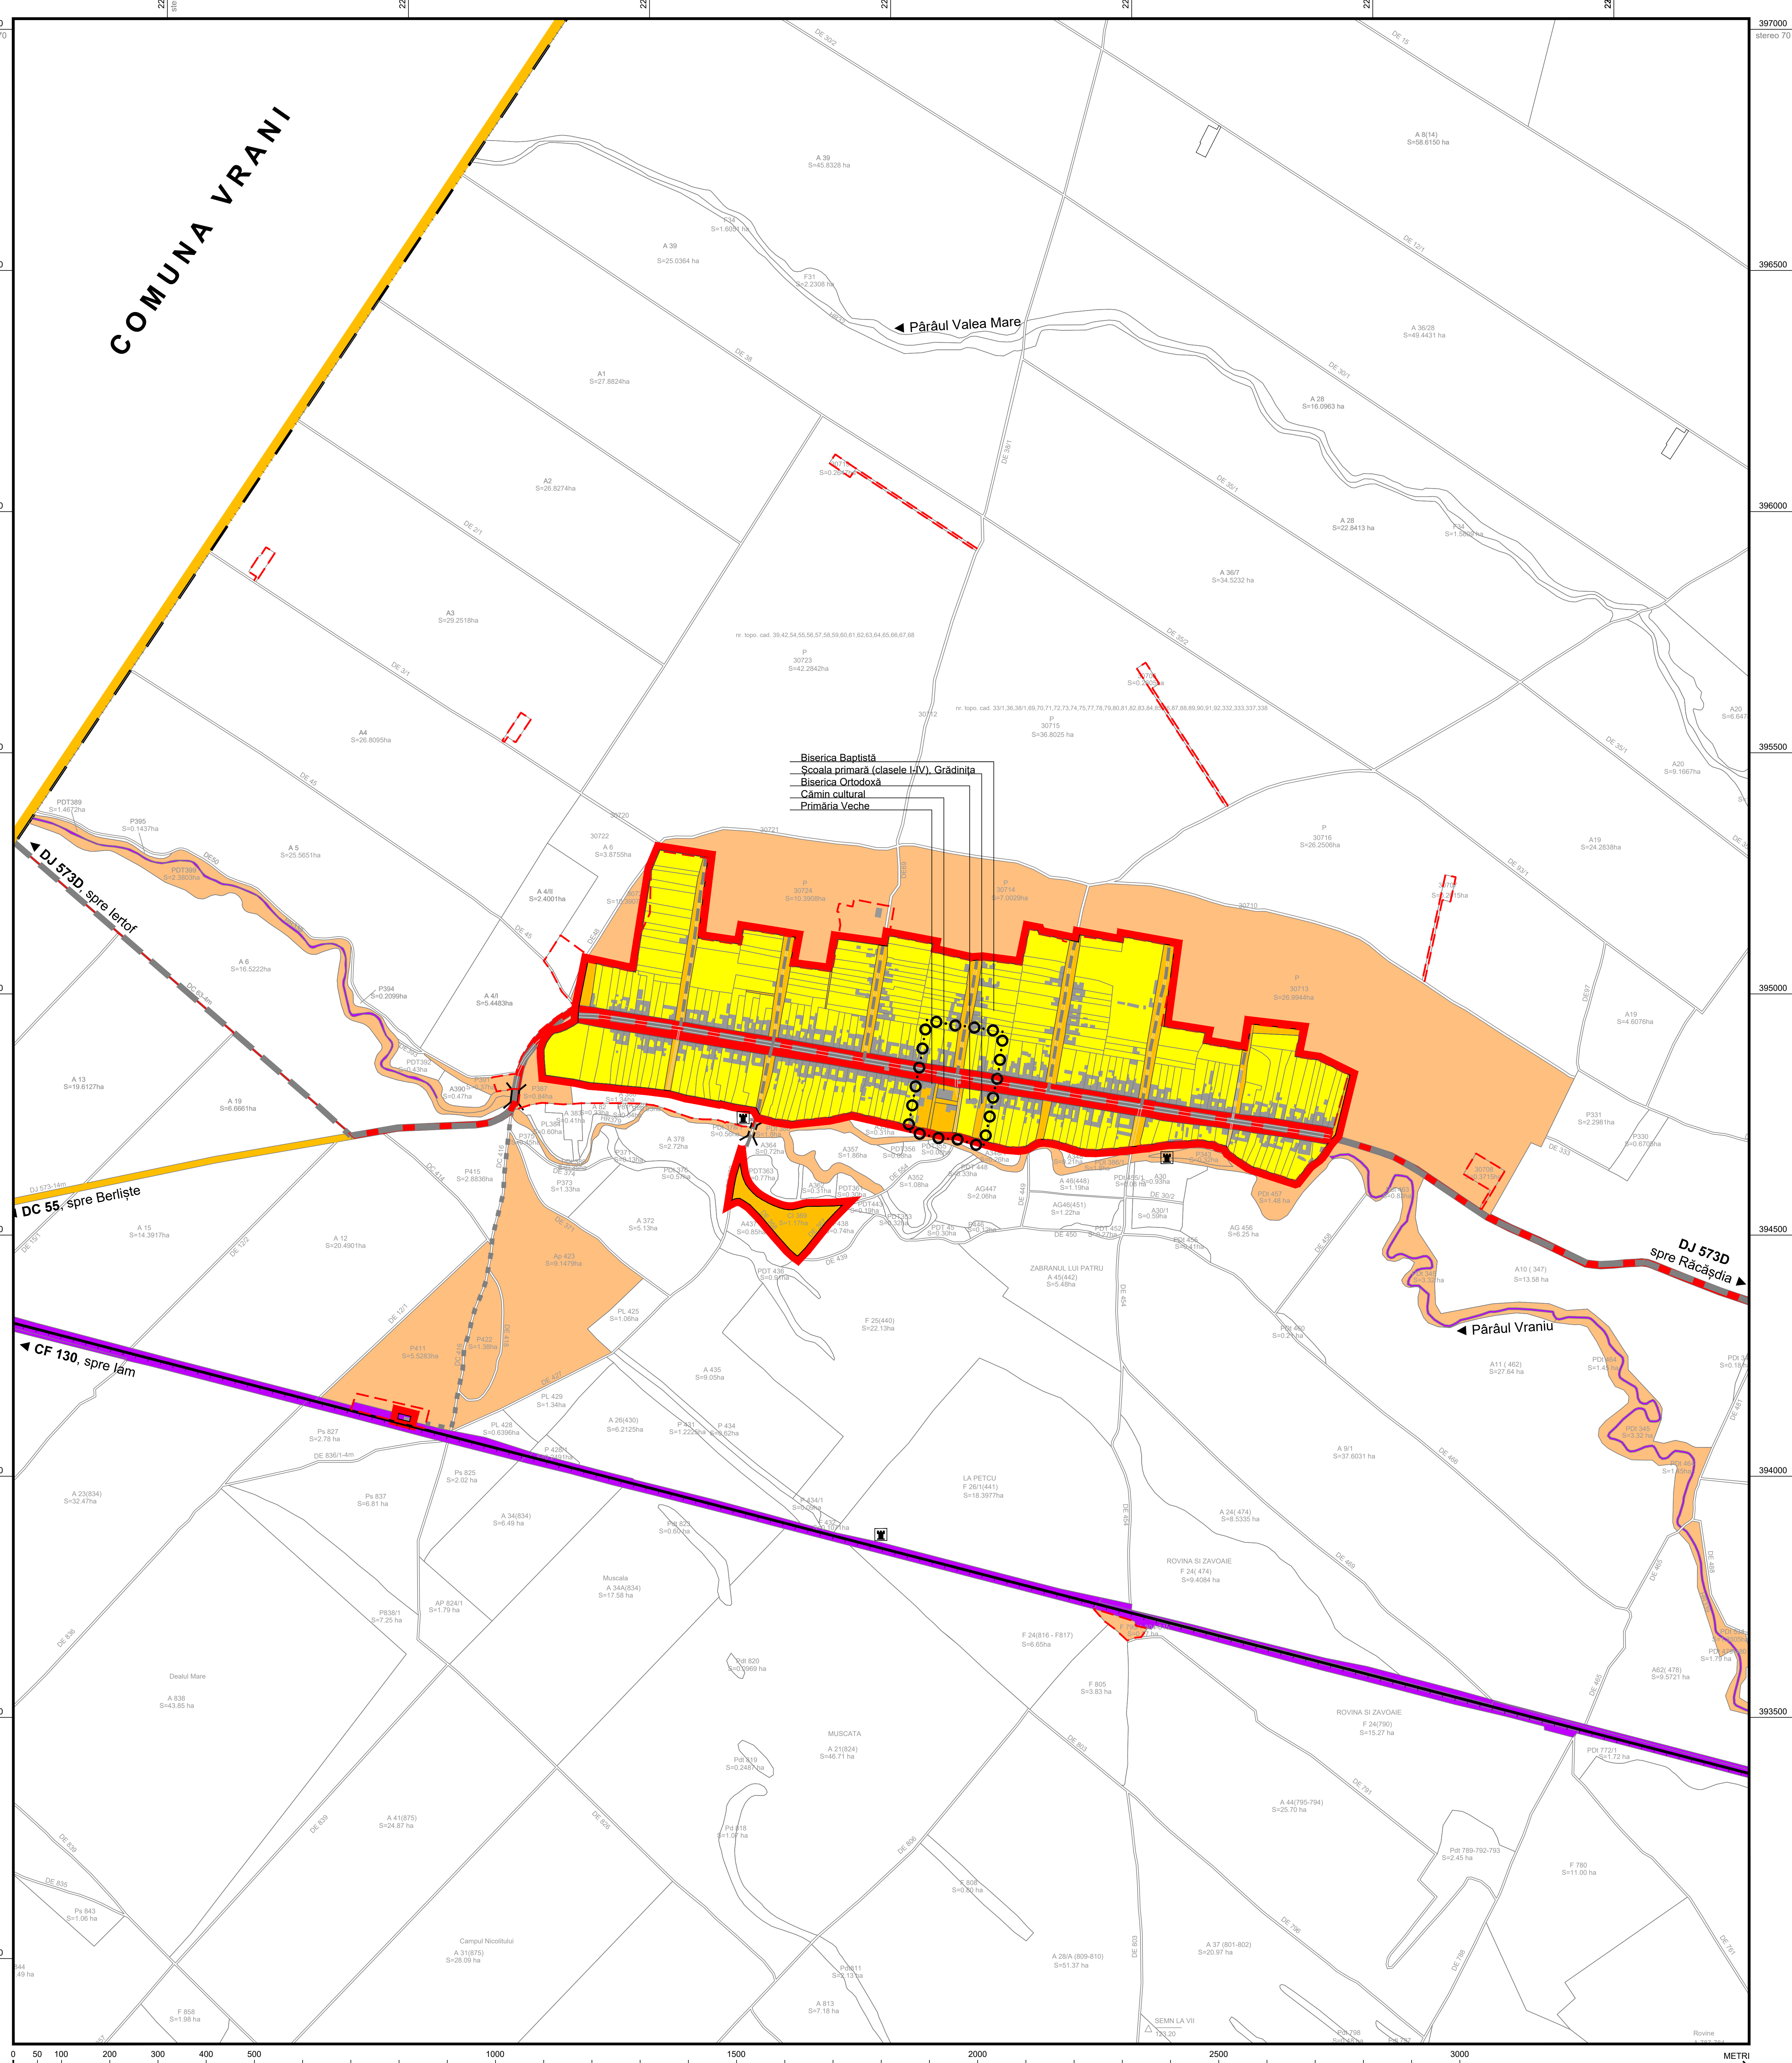

OBIECTIVE DE UTILITATE PUBLICĂ LOCALITATEA VRĂNIUȚ

DOMENII	CATEGORIA DE INTERES			DIMENSIUNI	
	național	județean	local	Suprafața teren (ha)	lungime (km)
INSTITUȚII PUBLICE ȘI SERVICII					
1) Amenajare scuar verde în zona centrală			X	0,20	
CAI DE COMUNICATIE					
2) Modernizare DJ 573D Vraniuț-ierof		X	X	1,83	
3) Modernizare DC 55 Vraniuț-Berliște		X		1,55	
4) Modernizare drum acces spre Halta CFR		X		0,72	
5) Amenajare, modernizare străzi			X	3,73	
INFRASTRUCTURĂ MAJORĂ					
6) Conductă de legătură apă potabilă Răcășdia-Vraniuț			X	4,48	
7) Rețea de distribuție apă potabilă			X	2,54	
8) Conductă de legătură canalizare menajeră Răcășdia-Vraniuț			X	4,48	
9) Rețea de canalizare menajeră			X	3,10	
SALVAREA, PROTEJAREA ȘI PUNEREA ÎN VALOARE A MONUMENTELOR ANSAMBLURILOR ȘI SITURILOR ISTORICE					
10) Delimitarea concretă a monumentelor istorice propuse spre protejare		X	X		
11) Delimitarea concretă a siturilor arheologice propuse spre protejare		X	X		
SISTEME DE PROTECȚIE A MEDIULUI					
12) Ecologizarea râului Vraniuț			X		
13) Crearea de culturi verzi propuse în PUG			X	3,55	

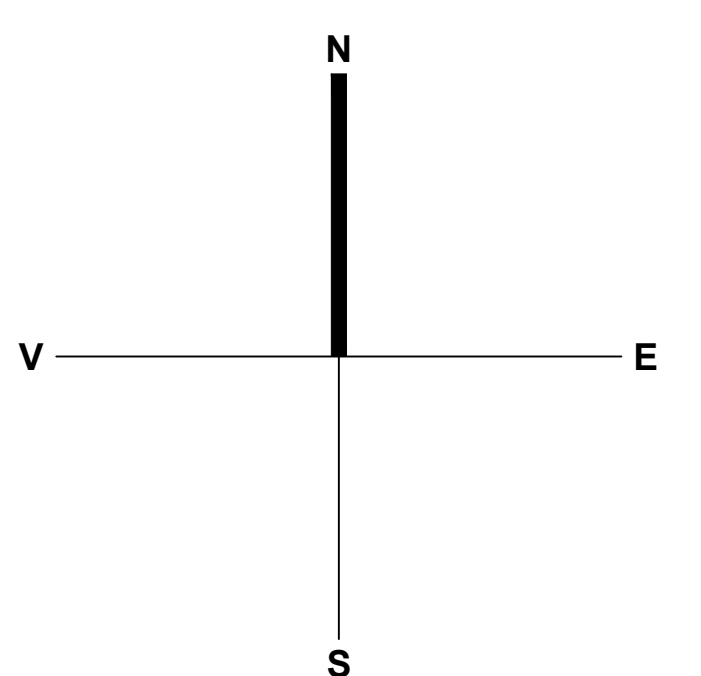

Speciașii RJR din terenul Anu Căblu	Viza spre reștermare Consiliu Județean Caraș-Severin	Viza spre reștermare Consiliu Local Răcășdia
Proiectat în: 16 septembrie 2019	Proiect nr. URG 167/15	Faza: PUG
Proiectat de: Hâncheș J.C.	Denumirea proiectului: PLAN URBANISTIC GENERAL COMUNA RĂCĂȘDIA, JUD. CARAȘ-SEVERIN	Denumirea LOCALITĂȚII: VRĂNIUȚ
Desenat de: Șchiop C.D.	Proiectat de: Hâncheș J.C.	Denumirea LOCALITĂȚII: VRĂNIUȚ
	Scara: 1:8.000	Data: sept 2019
		No. Desen: 167 - PUG - 5.2 - U